


Das komplette Karree umfasst ein Volumen von 43 Eigentumswohnungen:

2-Zi.-Whg.	10 Stück, davon 9 barrierefrei und eine Penthouse
3-Zi.-Whg.	16 Stück, davon 2 barrierefrei, 1 Maisonette und 2 Penthouse
4-Zi.-Whg.	15 Stück, davon 2 barrierefrei, 5 Maisonette und 2 Penthouse
5-Zi.-Whg.	2 Stück, davon 2 Maisonette

hinzu kommen noch 55 Tiefgaragenstellplätze.

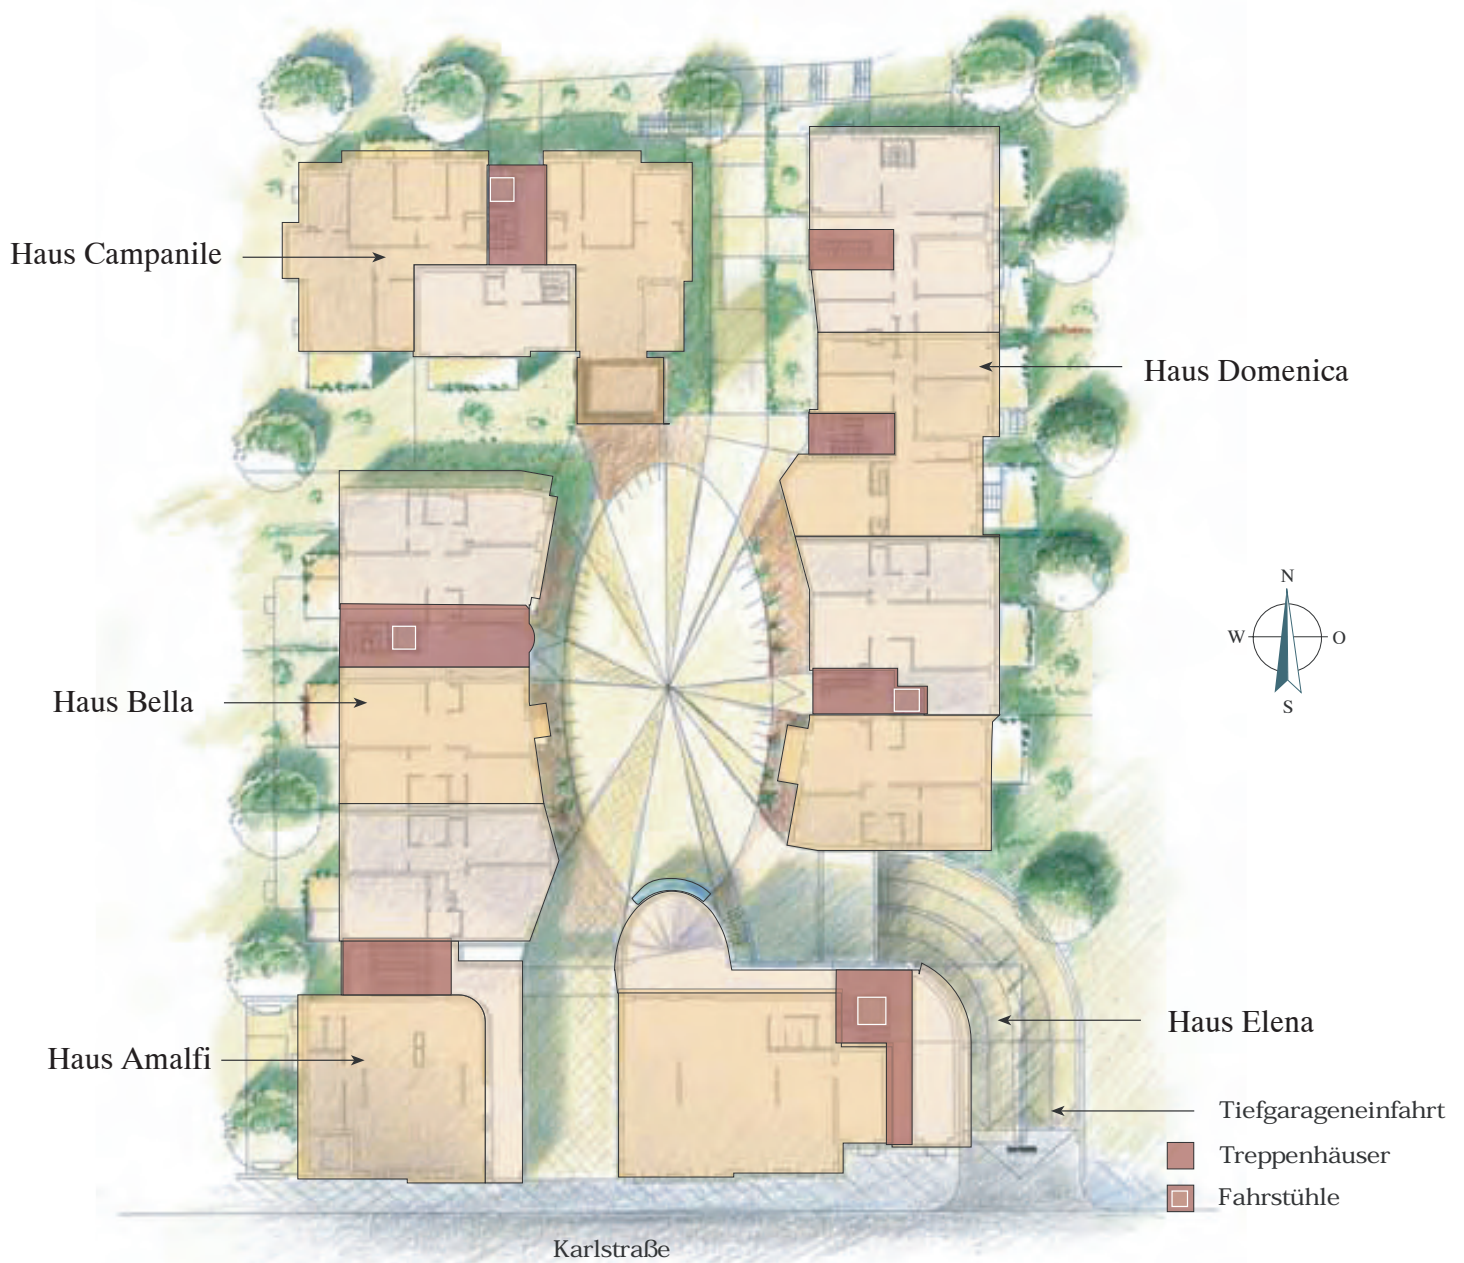

An der Westseite verläuft die Friedrichstrasse mit Ein- und Zwei-Familienhäusern und auf Höhe des Amalfi Hauses entsteht ein kleiner Kinderspielplatz. Zum Süden hin grenzt das Karree an die Karlstrasse. Die Nordseite ist von einem noch freien Gelände umgeben mit direkter Verbindung zur Bahnhofstrasse. Ein Kindergarten befindet sich ebenso in der Nähe. An die Ostseite grenzt eine alleinstehende Stadtvilla.